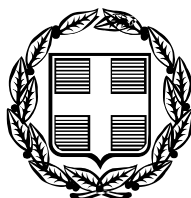


ΕΦΗΜΕΡΙΣ ΤΗΣ ΚΥΒΕΡΝΗΣΕΩΣ

ΤΗΣ ΕΛΛΗΝΙΚΗΣ ΔΗΜΟΚΡΑΤΙΑΣ

ΤΕΥΧΟΣ ΤΕΤΑΡΤΟ **Αρ. Φύλλου 201**

15 Μαρτίου 2006

ΑΠΟΦΑΣΕΙΣ

Αριθ. 2332

Επικύρωση έκθεσης καθορισμού ορίων Αιγιαλού και Παραλίας στην περιοχή «Αγκομάσι- Λαχανιάς», Δήμου Νότιας Ρόδου, Νήσου Ρόδου, Νομού Δωδ/σου.

Ο ΓΕΝΙΚΟΣ ΓΡΑΜΜΑΤΕΑΣ ΠΕΡΙΦΕΡΕΙΑΣ
ΝΟΤΙΟΥ ΑΙΓΑΙΟΥ

Έχοντας υπόψη:

1. Τις διατάξεις του ν. 3200/1955 «περί διοικητικής αποκεντρώσεως» όπως αυτές τροποποιήθηκαν και ισχύουν σήμερα με τα ν.δ. 532/1970, β.δ. 704/1970, β.δ. 192/1972, π.δ. 347/1986, ν. 2026/1992 και π.δ. 97/1993.

2. Τις διατάξεις των άρθρων 3 και 34 τουν. 2971/2001 (ΦΕΚ 285/τ.Α'/19.12.2001) «Αιγιαλός, παραλία και άλλες διατάξεις».

3. Τις διατάξεις του κ.δ. 132/1929 «περί Κτηματολογικού Κανονισμού Δωδεκανήσου» που διατηρήθηκε σε ισχύ με το άρθρο 8 ν. 510/1947.

4. Τις διατάξεις των άρθρων 1 μέχρι και 7 του α.ν. 2344/1940 «περί αιγιαλού και παραλίας» όπως έχουν τροποποιηθεί και συμπληρωθεί μεταγενέστερα με τις διατάξεις: α) του άρθρου 13 του ν. 1078/1980 και β) του άρθρου 23 του ν. 1337/1983.

5. Τις διατάξεις του ν.δ. 439/1970 «περί συμπληρώσεως των διατάξεων περί αιγιαλού».

6. Τις διατάξεις του άρθρου 20 ν. 719/1977 «περί τρόπου σύνταξης τοπογραφικών - υψομετρικών διαγραμμάτων από ιδιώτες μηχανικούς κλπ.»

7. Τις διατάξεις του άρθρου 100 του π.δ. 284/1988, όπως τροποποιήθηκε και ισχύει σήμερα.

8. Το υπ' αριθμ. Δ3090/646/1976 έγγραφο του Υπουργείου Οικονομικών «περί του στη Δωδεκάνησο ορίου αιγιαλού» σε συνδυασμό με τις 325/1971 και 203/1971 γνωμοδοτήσεις του Ν.Σ.Κ.

9. Την υπ' αριθμ. 18984/22.9.2004 απόφαση του Γενικού Γραμματέα Περιφέρειας Νοτίου Αιγαίου, με την οποία καθορίστηκαν τα μέλη της επιτροπής καθορισμού ορίων αιγιαλού και παραλίας (ν.2971/2001) στη Νομαρχία Δωδ/σου.

10. Τις διατάξεις του άρθρου 19 παράγραφος 5 α.ν. 2344/1995, του άρθρου 52 παράγραφος 6 ν. 2218/1994, του άρθρου 4 παράγραφος 7 του ν. 2240/1994, δυνάμει των οποίων αρμοδιότητες του Υπουργείου Οικονομικών που είχαν μεταβιβασθεί στους Νομάρχες, ανήκουν στον Περιφερειακό Διευθυντή, σε συνδυασμό με αυτές του άρθρου 14 παράγραφος 2 του ν. 2399/1996 με τις οποίες προβλέπεται η κατάργηση των θέσεων των Περιφερειακών Διευθυντών, οι αρμοδιότητες πλέον του οποίου περιήλθαν στον Γενικό Γραμματέα της Περιφέρειας και ασκούνται από τον αναπληρωτή Περιφερειακό Διευθυντή.

11. Τις διατάξεις του τέταρτου εδαφίου της παραγράφου 2 του άρθρου 1 και της παραγράφου 6 του ιδίου άρθρου του ν. 2503/1997 "Διοίκηση, οργάνωση, στελέχωση της Περιφέρειας, ρύθμιση θεμάτων για την τοπική Αυτοδιοίκηση και άλλες διατάξεις (ΦΕΚ 107/Α), σύμφωνα με τις οποίες οι περιφερειακές Υπηρεσίες του Υπουργείου Οικονομικών, που συγκροτούσαν την ενιαία οργανική μονάδα της περιφέρειας, ούτε καταργήθηκαν, αλλά αποτελούν από 1.9.1997, Υπηρεσίες του Υπουργείου Οικονομικών.

12. Την υπ'αριθμ. 14650/ΔΙΟΕ85/17.3.2004 κοινή απόφαση Πρωθυπουργού και Υπουργού Οικονομίας και Οικονομικών (ΦΕΚ 519τ.Β΄) Καθορισμός αρμοδιοτήτων των Υφυπουργών Οικονομίας και Οικονομικών.

13. Την υπ'αριθμ. 1064129/801/Α0006/5.8.2004 απόφαση Υφυπουργού Οικονομίας και Οικονομικών (ΦΕΚ 1255 τ. Β΄ 16.8.2004) περί μεταβίβασης αρμοδιοτήτων καθώς και εξουσίας να υπογράφουν «με εντολή Υφυπουργού κ.λ.π., η οποία τροποποιήθηκε και συμπληρώθηκε με την υπ' αριθμ. 1071473/877/Α0006/9.9.2004 (ΦΕΚ 1429 τ. Β΄/17.9.2004) ομοίως απόφαση Υφυπουργού Οικονομίας και Οικονομικών.

14. Την υπ'αριθμ. 1063649/790/Α006/3.8.2004 και την 1100776/1253/Α0006/15.12.2004 (Φ.Ε.Κ. 1907/Β'/23.12.2004) αντίστοιχα αποφάσεις του Υπουργού και του Υφυπουργού Οικονομίας και Οικονομικών σχετικά με την καταγραφή - διοικητική κωδικοποίηση των αρμοδιοτήτων σε θέματα Υπηρεσιών του Υπουργείου Οικονομίας και Οικονομικών που περιέρχονται στους Γενικούς Γραμματείς των Περιφερειών κατά τις διατάξεις του άρθρου 46 παρ. 21 του ν. 3220/2004 (Φ.Ε.Κ. 15/28.1.2004 τ.Α΄).

15. Τις διατάξεις του άρθρου 46 παρ. 21 ν. 3220/2004 (ΦΕΚ 15 Α') στις οποίες προβλέπεται ότι από 10.4.2004 αρμοδιότητες του Υπουργού Οικονομίας και Οικονομικών οι οποίες ανήκαν ή είχαν μεταβιβασθεί στους Νομάρχες μέχρι την έναρξη λειτουργίας των Νομαρχιακών Αυτοδιοικήσεων και αφορούν θέματα Υπηρεσιών του Υπουργείου Οικονομίας και Οικονομικών, που εξαιρέθηκαν από την κατάργηση σύμφωνα με τις διατάξεις της παραγράφου 2 του άρθρου 39 ν. 2218/1994, περιέρχονται στον Γενικό Γραμματέα της Περιφέρειας εκτός των θεμάτων Υ.Δ.Ε.

16. Την από 22.6.2005 έκθεση της κατά το άρθρο 3 του ν. 2971/2001 αρμόδιας επιτροπής καθορισμού ορίων αιγιαλού και παραλίας για τον καθορισμό ορίων αιγιαλού και παραλίας, στην παραλιακή περιοχή «Αγκομάσι - Λαχανιάς», Δήμου Νότιας Ρόδου, Νήσου Ρόδου, Νομού Δωδεκανήσου.

17. Το από Φεβρουάριο 2005 τοπογραφικό – υψομετρικό διάγραμμα, κλίμακας 1:500 αποτελούμενο από δύο πινακίδες (02), που συντάχθηκε από τον Πολιτικό Μηχανικό, Βαρβάρη Παναγιώτη, στο οποίο εμφανίζεται η παραλιακή περιοχή «Αγκομάσι- Λαχανιάς» Δήμου Νότιας Ρόδου, Νήσου Ρόδου, Νομού Δωδεκανήσου και το οποίο ελέγχθηκε ως προς την ακρίβεια της αποτύπωσης στις 5.5.2005 από τους Παναγιώτη Τριανταφύλλα Πολιτικό Μηχανικό, ΠΕ/Β και τον Χειράκη Η. Ιωάννη, Αγρονόμο & Τοπογράφο Μηχανικό της Κτηματικής Υπηρεσίας Δωδ/σου, και θεωρήθηκε την ίδια ημερομηνία από την Γιαννούρη Ηλιάδη Τσαμπίκα, Προϊσταμένη της Κτηματική Υπηρεσίας Δωδ/σου.

18. Στο τοπογραφικό αυτό χαράχθηκε με κόκκινη συνεχόμενη πολυγωνική γραμμή η οριογραμμή του αιγιαλού με στοιχεία κορυφών (Α',Β',Γ',.....,Μ',Ν') και η οριογραμμή της παραλίας με στοιχεία κορυφών (Π1,Π2,....,Π30,Π31), σύμφωνα με τις διατάξεις του άρθρου 3 του κ.δ. 132/1929.

19. Το υπ'αριθμ. Φ.544.5/1150/05/10090/13.10.2005 έγγραφο του Γενικού Επιτελείου Ναυτικού με το οποίο συμφωνεί με τα καθορισθέντα από την Επιτροπή όρια.

20. Το με ημερομηνία 9.12.2005 αποδεικτικό τοιχοκόλλησης του Δήμου Νότιας Ρόδου με το οποίο τοιχοκολλήθηκε η από 22.6.2005 έκθεση επιτροπής καθορισμού ορίων Αιγιαλού και Παραλίας στην παραλιακή περιοχή «Αγκομάσι – Λαχανιάς» Δήμου Νότιας Ρόδου, Νήσου Ρόδου, Νομού Δωδεκανήσου, αποφασίζουμε:

Επικυρώνουμε την από 22.6.2005 έκθεση της κατά το άρθρο 3 του ν. 2971/2001, αρμοδίας επιτροπής περί χάραξης των ορίων Αιγιαλού και Παραλίας, με την οποία καθορίστηκαν τα όρια Αιγιαλού και Παραλίας στην παραλιακή περιοχή «Αγκομάσι – Λαχανιάς» Δήμου Νότιας Ρόδου, Νήσου Ρόδου, Νομού Δωδεκανήσου επί τοπογραφικού – υψομετρικού διαγράμματος το οποίο ελέγχθηκε και θεωρήθηκε στις 5.5.2005 από την Κτηματική Υπηρεσία Δωδεκανήσου.

Στο τοπογραφικό αυτό διάγραμμα, χαράχθηκε από την εν λόγω επιτροπή, όπως πιο πάνω αναφέρεται, η οριογραμμή του αιγιαλού με κόκκινη συνεχόμενη πολυγωνική γραμμή με στοιχεία κορυφών (Α',Β',Γ',.....,Μ',Ν') και η οριογραμμή παραλίας με στοιχεία κορυφών (Π1,Π2,....,Π30,Π31) με εξάρτηση των κορυφών αυτών, από συντεταγμένες του κρατικού τριγωνομετρικού δικτύου της χώρας όπως αυτές εμφανίζονται στους σχετικούς πίνακες επί του τοπογραφικού - υψομετρικού διαγράμματος, κλίμακας 1:500 που συντάχθηκε από τον Πολιτικό Μηχανικό Βαρβάρη Παναγιώτη, στο ίδιο ως άνω τοπογραφικό διάγραμμα.

Η καθορισθείσα και χαραχθείσα οριογραμμή αιγιαλού αποτελεί το όριο του μεγίστου πλην συνήθους χειμερίου κύματος, για τις εντός οικισμού ή εντός σχεδίου πόλεως περιοχές, είναι δε προσαυξημένο κατά δώδεκα μέτρα στις περιοχές εκτός σχεδίου οικισμού ή σχεδίου πόλεως, σύμφωνα με τις διατάξεις του άρθρου 3 του κ.δ. 132/1929 που διατηρήθηκε σε ισχύ με το άρθρο 8 του ν. 510/1947.

Οριογραμμή παραλίας χαράχθηκε στην υπό κρίση περιοχή, σύμφωνα με τις διατάξεις του άρθρου 3 του κ.δ. 132/1929, αφού η οριογραμμή αιγιαλού δεν τέμνει τα προς την θάλασσα όρια των ιδιοκτησιών.

Ο καθορισμός των ορίων αιγιαλού στη θέση αυτή γίνεται για πρώτη φορά και προς εξυπηρέτηση των σκοπών των διατάξεων του ν. 2971/2001.

Η απόφαση αυτή μαζί με την έκθεση της επιτροπής και το τοπογραφικό διάγραμμα να δημοσιευθούν στην Εφημερίδα της Κυβερνήσεως.

Ερμούπολη, 20 Φεβρουαρίου 2006

Ο Γενικός Γραμματέας Περιφέρειας
ΧΑΡΑΛΑΜΠΟΣ ΚΟΚΚΙΝΟΣ

ΕΚΘΕΣΗ ΕΠΙΤΡΟΠΗΣ ΚΑΘΟΡΙΣΜΟΥ ΤΩΝ ΟΡΙΩΝ ΤΟΥ ΑΙΓΙΑΛΟΥ ΚΑΙ ΠΑΡΑΛΙΑΣ
(ΑΡΘΡΟ 3 ΤΟΥ Ν. 2971 Φ.Ε.Κ. 285/Α/19.12.2001)

Για τον καθορισμό των ορίων του αιγιαλού που γίνεται για πρώτη φορά στη θέση «ΑΓΚΟΜΑΣΙ - ΛΑΧΑΝΙΑΣ» του Δήμου Νότιας Ρόδου, της νήσου Ρόδου, του νομού Δωδεκανήσου.

Στη Ρόδο σήμερα 22.6.2005, οι υπογεγραμμένοι:

1. Μπελντέκος Δημήτριος, Αναπληρωτής Προϊστάμενος της Κτηματικής Υπηρεσίας Δωδεκανήσου, ως πρόεδρος.

2. Χειράκης Ιωάννης, Αγρονόμος & Τοπογράφος Μηχανικός της Κτηματικής Υπηρεσίας Δωδεκανήσου ως μέλος.

3. Σωτηρίου Βασιλική Ανθ/ρχος Λ. Σ. με ειδικότητα Τοπογράφου Μηχ/κού ως μέλος (σχετ. η υπ' αριθμ. 05/05 ημερήσια Διαταγή).

4. Χατζάκης Γεώργιος, Προϊστάμενος Τμήματος Πολεοδομικών Εφαρμογών Νομαρχιακής Αυτοδιοίκησης Δωδεκανήσου, ως μέλος.

5. Φαρμακίδης Νικόλαος, Προϊστάμενος τμήματος ΠΕ.ΧΩ. Ρόδου της Περιφέρειας Νότιου Αιγαίου, ως μέλος

Χρέη γραμματέα της επιτροπής άσκησε ο εκ των μελών αυτής, υπάλληλος της Κτηματικής Υπηρεσίας Δωδεκανήσου, Χειράκης Ιωάννης αποτελούντες την επιτροπή καθορισμού των ορίων του αιγιαλού όπως αυτή καθορίστηκε με την απόφαση του Γενικού Γραμματέα Νοτίου Αιγαίου υπ'αριθμ. 18984/22.9.2004 δυνάμει του άρθρου 3 του ν. 2971 (ΦΕΚ 285Α/ 19.12.2001) και

Λαμβάνοντας υπόψη

1. Την υπ'αριθμ. Δ. Κ. 1061/25.4.2005 αίτηση της Κωστάκη Θεωνίας του Εμμανουήλ περί καθορισμού των ορίων του αιγιαλού στην ανωτέρω θέση και ειδικά έμπροσθεν των Κ. Μ. 495 και 503 γαιών Λαχανιάς.

2. Το τοπογραφικό, υψομετρικό και κτηματολογικό διάγραμμα, το οποίο συντάχθηκε τον Φεβρουάριο του 2005 από τον Βαρβάρη Παναγιώτη, Πολιτικό Μηχανικό, αποτελούμενο από δύο πινακίδες κλίμακας 1:500, το οποίο ελέγχθηκε ως προς την ακρίβεια της αποτύπωσης στις 5.5.2005 από τον Παναγιώτη Τριανταφύλλα, Πολιτικό Μηχανικό ΠΕ/Β και Χειράκη Ιωάννη Αγρονόμο & Τοπογράφο Μηχανικό, της Κτηματικής Υπηρεσίας Δωδεκανήσου και θεωρήθηκε την ίδια ημερομηνία από την Γιαννούρη - Ηλιάδη Τσαμπίκα, Προϊσταμένη της Κτηματικής Υπηρεσίας Δωδεκανήσου.

3. Τις διατάξεις του ν. 2971/2001 «Αιγιαλός, παραλία και άλλες διατάξεις» όπως αυτός ισχύει και τον ν. 1337/1983 καθώς και την προς αυτόν Δικαστηριακή και Διοικητική Νομολογία.

4. Την από την επιτόπια μετάβαση σχηματισθείσα αντίληψη περί του πλάτους της βρεχόμενης ζώνης της ξηράς καθώς και τα στοιχεία καθορισμού αιγιαλού και παραλίας που προβλέπονται από το άρθρο 9 του ν. 2971/2001 και ειδικότερα:

Α. Τη γεωμορφολογία του εδάφους για την οποία αναλυτικά αναφέρεται ότι:

(1). Η μορφολογία της ακτής συνίσταται κυρίως από βότσαλα και άμμο που έχουν προκύψει από την αποσάθρωση και την τριβή των μητρικών πετρωμάτων της ακτής. Όπως προκύπτει από το τοπογραφικό διάγραμμα το μέγιστο εύρος της κροκαλοπαγούς παραλίας κυμαίνεται περίπου στα εκατό (100) μέτρα, ενώ την παραλία ακολουθούν μεγάλα πρανή με σχετικό ύψος δεκαπέντε (15) περίπου μέτρων.

(2). Της ακτής συνέχονται εκτάσεις πεδινές με έδαφος αμμώδες -γαιώδες. Οι εκτάσεις αυτές βρίσκονται εκτός σχεδίου, εκτός οικισμού και εκτός ορίων Ζώνης Οικιστικού Ελέγχου.

Κυρίαρχη χρήση στην περιοχή είναι η αγροτική καλλιέργεια και η παραθεριστική κατοικία.

(3). Το φυσικό όριο βλάστησης συνίσταται από χαμηλή φυσική βλάστηση (λειχήνες, βρύα, αγριόχορτα) ενώ τοπικά υπάρχει θαμνώδης φυσική βλάστηση (σκίνα).

Β. Το γεγονός ότι στην περιοχή χάραξης δεν εντοπίστηκαν παράκτιοι φυσικοί πόροι. Με την έννοια φυσικοί πόροι νοείται το σύνολο των πρώτων υλών που προέρχονται από τη φύση, δηλαδή από το έδαφος, τα δάση, τα ύδατα, και αξιοποιούνται βιομηχανικώς.

Γ. Τα πορίσματα από την εκτίμηση των μετεωρολογικών στοιχείων της περιοχής, ήτοι το γεγονός ότι η περιοχή προσβάλλεται από ανέμους με μέγιστη ένταση 9-10Β, με διεύθυνση κυρίως Ανατολική, Νότια ή Νοτιοανατολική.

Δ. Τη μορφολογία του πυθμένα ο οποίος συνίσταται από αμμώδη ομαλή σύσταση (πιθανολογείται η ύπαρξη μικρών υφάλων κοντά στην ακτή) όπως προκύπτει μακροσκοπικά από την αυτοψία αλλά και από τον χάρτη 1/50.000 της Γ.Υ. Σ. (Φύλλο Γενναδίου) σε μήκος περίπου 3.000 μέτρων από την ακτογραμμή έχει βάθος περίπου 200 μέτρων καθώς και το ότι σε περιοχές με μικρά βάθη και μικρές κλίσεις του βυθού, όπου η θραύση του κύματος και η εκτόνωση της ενέργειας του γίνεται σε μεγάλη απόσταση από την ακτογραμμή, η επίδραση του κύματος στην ακτή είναι μικρή ενώ σε περιπτώσεις ακτών με μεγάλες κλίσεις βυθού και μεγάλα βάθη κοντά στην ακτή όπου η θραύση των κυμάτων συντελείται κοντά στην ακτή ή ακόμη και πάνω σ' αυτή ο κυματισμός καλύπτει κατά κανόνα μεγάλο εύρος ακτής προκειμένου να εκτονωθεί.

Ε. Τον τομέα ανάπτυξης κυματισμού σε σχέση με το μέτωπο της ακτής, ότι δηλαδή πρόκειται για ακτή με μεγάλο ανάπτυγμα πελάγους καθώς και το ότι μεγάλο ανάπτυγμα θαλάσσιας έκτασης συμβάλλει στη δημιουργία μεγαλύτερης έντασης κυματικού πεδίου σε σχέση με κλειστές θαλάσσιες περιοχές (όρμους ή κόλπους) που έχουν ίδια ένταση ανέμου.

ΣΤ. Την μη ύπαρξη τεχνικών έργων στην περιοχή (λιμενοβραχίονες, προβλήτες κ.λ.π.).

Ζ. Τη μη ύπαρξη εγκεκριμένων χωροταξικών κατευθύνσεων και χρήσεων γης που να επηρεάζουν την εξεταζόμενη παράκτια ζώνη.

Η. Την ύπαρξη του Κτηματολογίου Ρόδου οι μερίδες του οποίου απεικονίζονται με ακρίβεια στο διάγραμμα που για το σκοπό αυτό έχει θεωρηθεί από το Κτηματολόγιο Ρόδου.

Θ. Τη μη ύπαρξη ευπαθών οικοσυστημάτων και προστατευόμενων περιοχών στην εξεταζόμενη περιοχή.

7. Η καθορισθείσα και χαραχθείσα επί του προαναφερόμενου τοπογραφικού - υψομετρικού διαγράμματος οριογραμμή αιγιαλού, αποτελεί το όριο του μεγίστου πλην συνήθους χειμέριου κύματος, προσαυξημένο κατά 12 μέτρα, σύμφωνα με τις διατάξεις του άρθρο 3 του κ.δ. 132/1929 που διατηρήθηκε σε ισχύ με το άρθρο 8 του ν. 510/1947 σε συνδυασμό με τις διατάξεις του άρθρου 26 του ν. 2971/2001.

8. Οριογραμμή παραλίας χαράχθηκε όπου η οριογραμμή αιγιαλού δεν τέμνει τα προς την θάλασσα όρια των ιδιοκτησιών, σύμφωνα με τις διατάξεις του άρθρου 3 του κ.δ. 132/1929.

9. Ο καθορισμός των ορίων αιγιαλού στη θέση αυτή γίνεται για πρώτη φορά, αποφασίζουμε:


και καθορίζουμε επί του ως ανωτέρω τοπογραφικού διαγράμματος:

Την οριογραμμή του αιγιαλού με ερυθρά συνεχή πολυγωνική γραμμή και στοιχεία κορυφών Α1,Β',Γ,..........,Μ',Ν'.


Την οριογραμμή της παραλίας με κίτρινη συνεχή πολυγωνική γραμμή και στοιχεία κορυφών Π1,Π2,Π3,.......Π30,Π31.

Η Επιτροπή


Ο Πρόεδρος	Τα Μέλη
Δ. ΜΠΕΛΝΤΕΚΟΣ	Ι. ΧΕΙΡΑΚΗΣ
	Β. ΣΩΤΗΡΙΟΥ
	Γ. ΧΑΤΖΑΚΗΣ
	Ν. ΦΑΡΜΑΚΙΔΗΣ

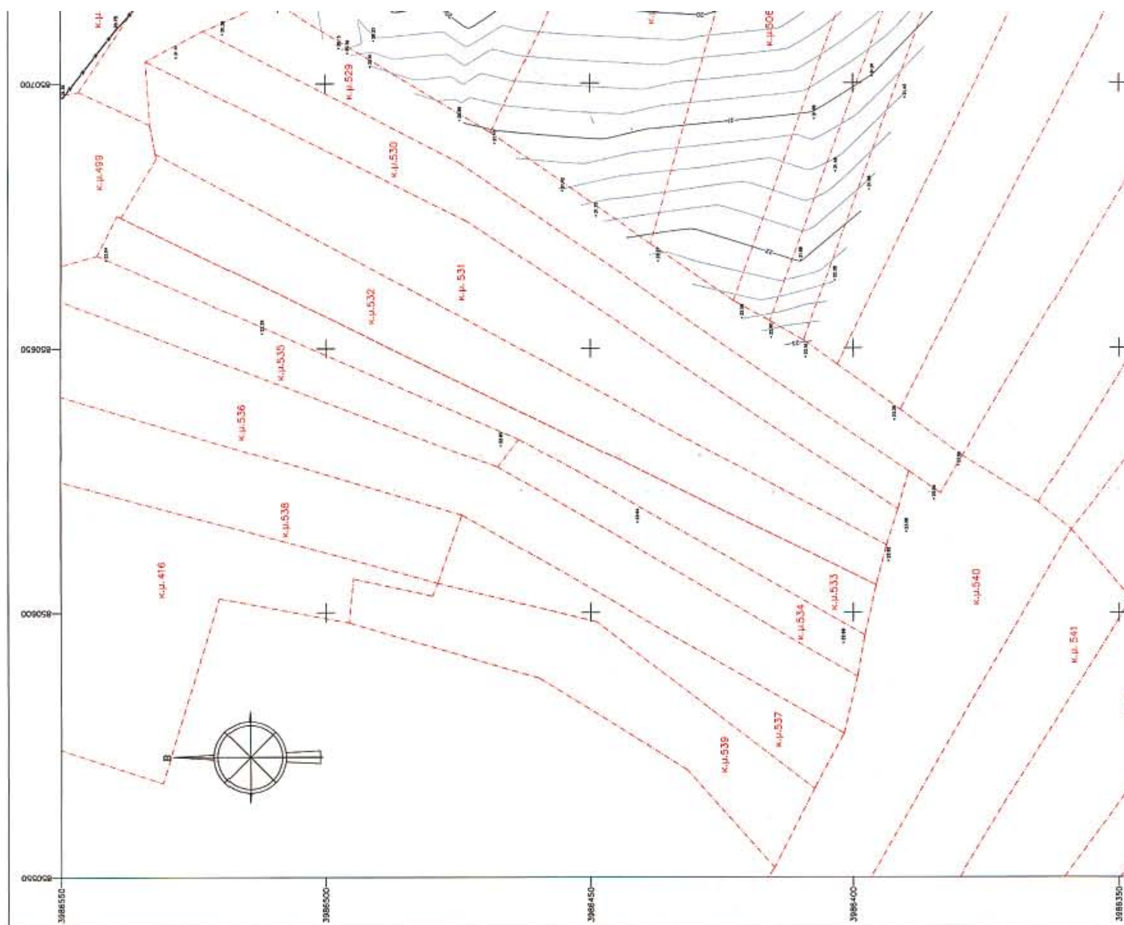


ΑΠΟΣΠΑΣΜΑ ΚΤΗΜΑΤΟΛΟΓΙΚΟΥ ΧΑΡΤΗ ΣΕ ΚΛΙΜΑΚΑ 1: 5.000

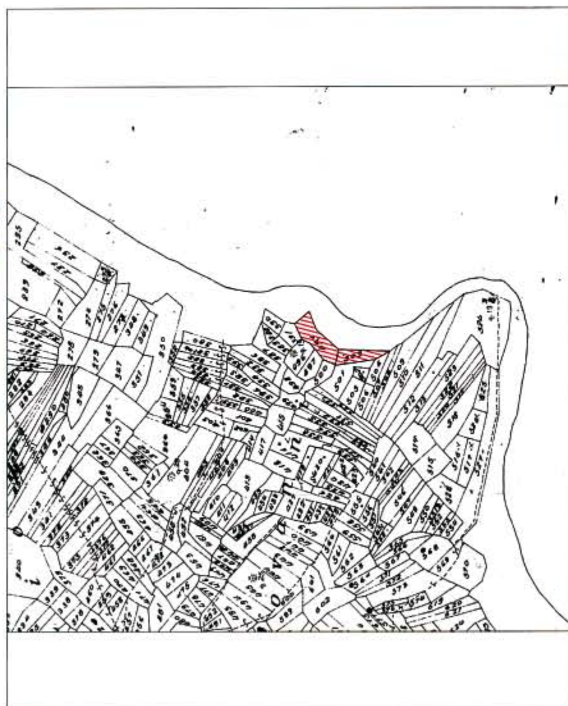

ΔΙΑΓΡΑΜΜΑ ΕΝΤΟΠΙΣΜΟΥ ΠΕΡΙΟΧΗΣ ΣΕ ΚΛΙΜΑΚΑ 1: 5.000

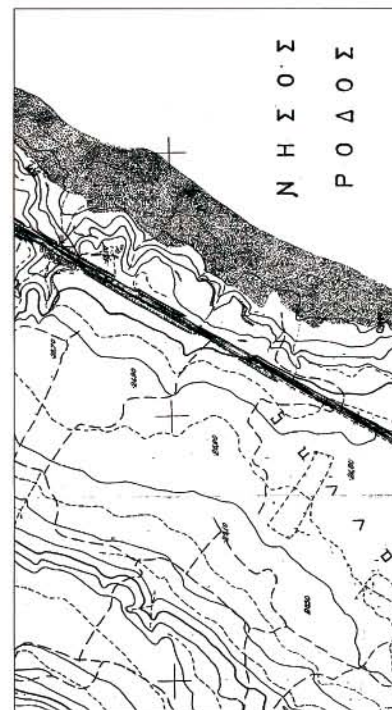

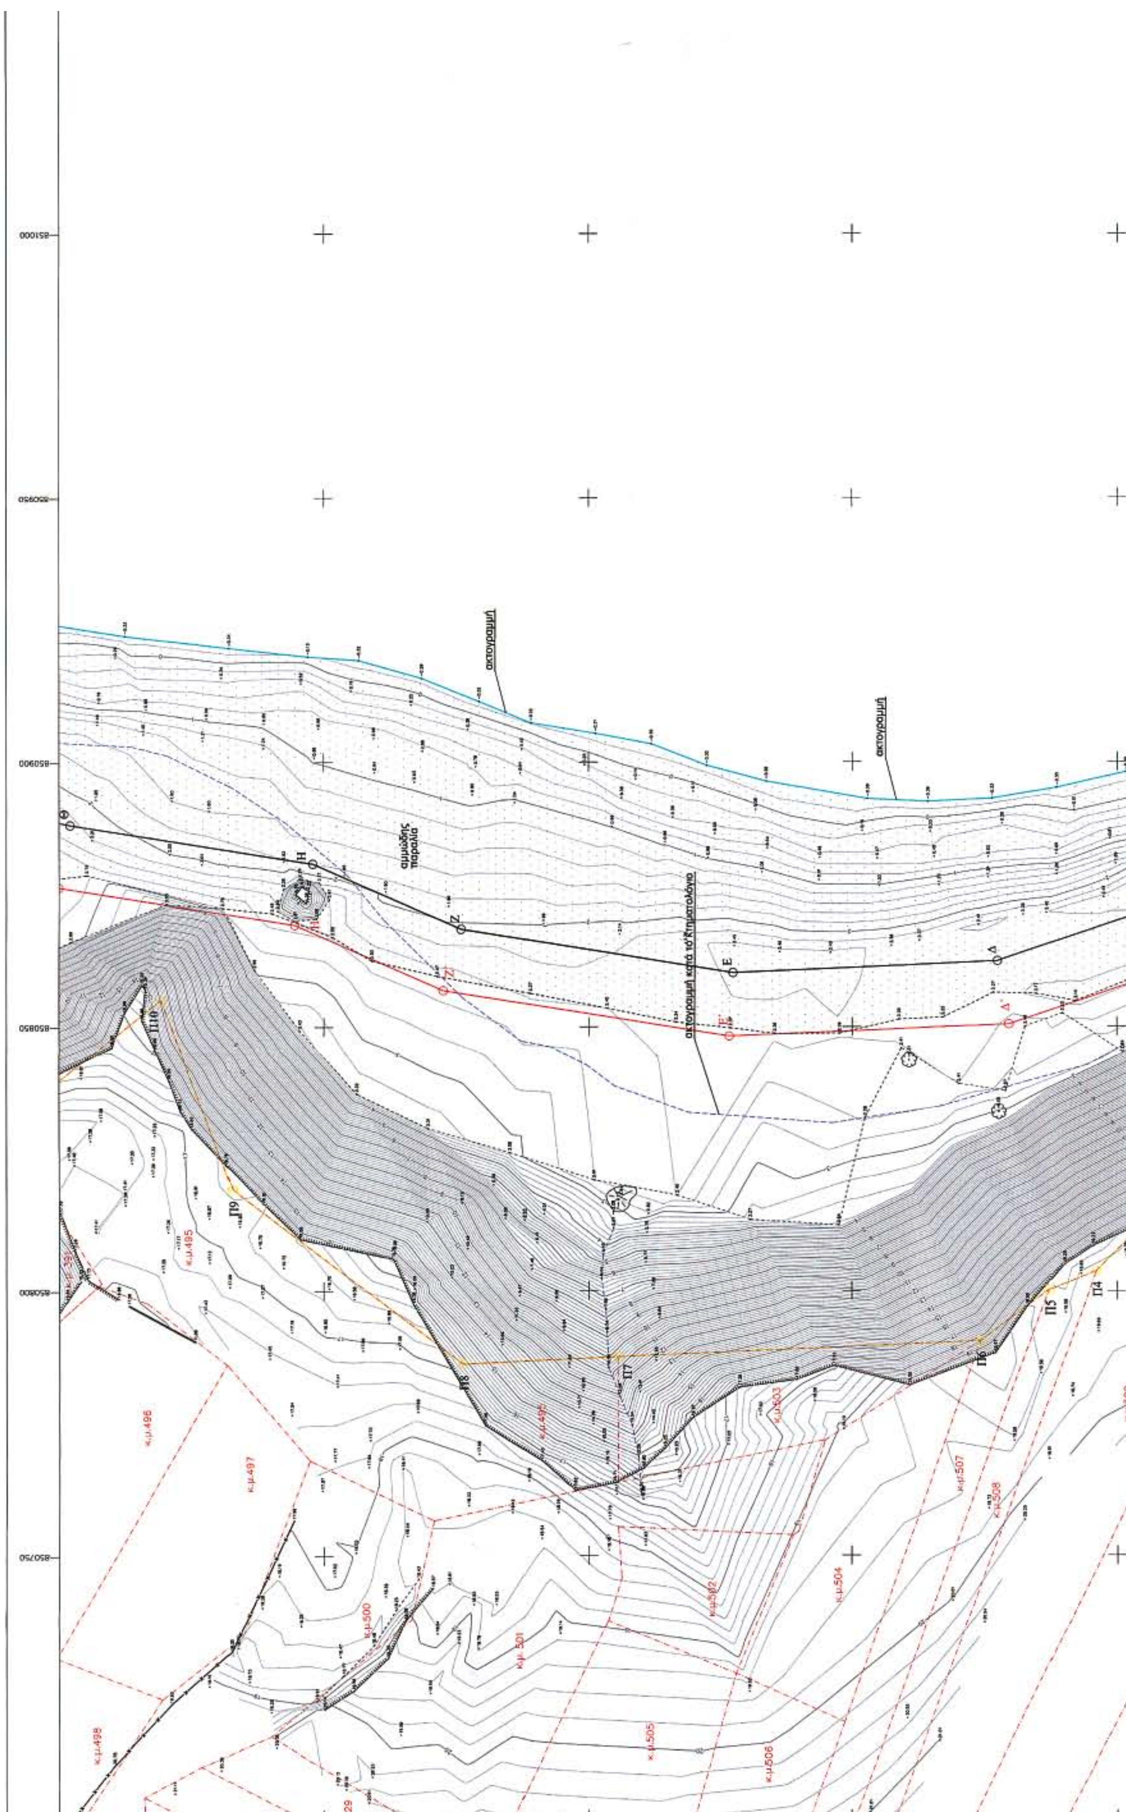
ακτογραμμή
ακτογραμμή
αμμώδης παραλία
ακτογραμμή κατά το κτηματολόγιο
Π10
Π9
Π8
Π7
Π6
Π5
Π4
κ.μ.495
κ.μ.496
κ.μ.497
κ.μ.498
κ.μ.500
κ.μ.501
κ.μ.502
κ.μ.503
κ.μ.504
κ.μ.505
κ.μ.506
κ.μ.507
κ.μ.508
κ.μ.509

851050 851100 851150

3986550 3986500 3986450 3986400 3986350

ΠΙΝΑΚΑΣ ΝΕΟΪΔΡΥΘΕΝΤΩΝ
ΤΡΙΓΩΝΟΜΕΤΡΙΚΩΝ ΣΗΜΕΙΩΝ

ΠΙΝΑΚΑΣ ΧΡΗΣΙΜΟΠΟΙΗΘΕΝΤΩΝ
ΤΡΙΓΩΝΟΜΕΤΡΙΚΩΝ ΣΗΜΕΙΩΝ Γ.Υ.Σ.

ΣΗΜΕΙΟ		X	Y	Z
55001	Ν.ΤΕΤΡΑΠΟΛΗ	868779.720	3993795.821	24.860
78009	ΠΛΗΜΜΥΡΙ	848174.878	3982707.686	38.850
78012	ΚΑΛΑΜΑΥΚΑ	843627.368	3963429.294	189.083
78013	ΠΑΛΑΙΟΚΑΣΤΡΟΝ	841793.633	3985714.952	262.569
78014	ΑΚΡ. ΑΓΚΟΜΑΣΙ	850885.528	3986231.710	18.770
78029	ΑΡΧΙΣΤΡΑΤΗΓΟΣ	850876.858	3993828.386	340.402
78032	ΑΓΙΟΣ ΙΩΑΝΝΗΣ	849092.779	3995046.737	436.376

ΠΙΝΑΚΑΣ ΜΟΝΙΜΩΝ
ΠΟΛΥΓΩΝΟΜΕΤΡΙΚΩΝ ΣΗΜΕΙΩΝ

ΣΗΜΕΙΟ	X	Y	Z
S001	850859.549	3986302.257	17.934
S002	850653.227	3986579.238	22.923
S003	850833.283	3986562.040	17.281
S004	850786.028	3986285.367	21.199
S005	850767.430	3986794.249	20.265

ΥΠΟΜΝΗΜΑ

Κτίριο
Στύλος ΔΕΗ
Στύλος ΟΤΕ
Φως
Πινακίδα
Κρουνός
Ελιά
Δένδρο
Βράχος
Γραμμή γενικού συμβολισμού
Δρόμος
Αγροτικός δρόμος
Μονοπάτι
Κτηματολογικά όρια
Περίφραξη
Φυσικά πρανή
Όρια βλάστησης

ΕΛΛΗΝΙΚΗ ΔΗΜΟΚΡΑΤΙΑ
ΥΠΟΥΡΓΕΙΟ ΔΙΚΑΙΟΣΥΝΗΣ
ΚΤΗΜΑΤΟΛΟΓΙΟ ΡΟΔΟΥ
ΡΟΔΟΣ 85100
ΤΗΛ. 22412022239

8/8/05

ΤΕΧΝΙΚΗ ΕΚΘΕΣΗ

Στη Ρόδο σήμερα -06-2005
Οι κάτωθι υπογεγραμμένοι:
1) Χειράκης Ιωάννης, Τοπογράφος Μηχανικός Κτηματικής Υπηρεσίας Δωδ/νήσου
2) ΚΑΛΑΜΠΟΚΗΣ ΠΟΣΕΙΔΩΝΑΣ ΜΗΧΑΝΙΚΟΣ ΚΤΗΜΑΤΟΛΟΓΙΟΥ
Αφού λάβαμε υπ' όψιν την γενομένη από τον Πολιτικό Μηχανικό Βαρβάρη Παναγιώτη αποτύπωση και του ιδίου μηχανικού οριοθέτηση των κτηματολογικών μεριδών επί γενόμενης υπ' αυτού αποτυπώσεως , κατόπιν και επί τόπου αυτοψία μας, ελέγξαμε την ορθότητα των κτηματολογικών διαγραμμάτων 275, 276, 277, 279, 347, 348, 349, 350Α, 350Β, 350, 351, 352, 353, 354, 355, 356, 357, 359, 380, 381, 382, 383, 384, 385, 387, 388, 389, 390, 391, 392, 393, 394, 395, 396, 397, 398, 399, 400, 401, 415, 416, 495, 496, 497, 498, 499, 500, 501, 502, 503, 504, 505, 506, 507, 508, 509, 510, 511, 512, 513, 514,518, 519, 520, 521, 522, 523, 524, 525,529, 530, 531, 532, 533, 534, 535, 536, 537, 538, & 539 γαιών Λαχανιάς, βασιζόμενοι από τα σταθερά σημεία της περιοχής και διαπιστώνουμε ότι αυτή (η οριοθέτηση) εγένετο με όσο το δυνατό καλύτερο τρόπο σύμφωνα με τα τοπογραφικά δεδομένα της περιοχής.

Οι υπογεγραμμένοι


1) Χειράκης Ιωάννης
Αγρον. & Τοπογράφος Μηχανικός ΠΕΙΓ
Υπουργείου Οικονομίας & Οικονομικών

2) ΠΟΣΕΙΔΩΝΑΣ ΚΑΛΑΜΠΟΚΗΣ
Τχ/κος ΑΒ/ΤΕ (3)

ΥΠΟΜΝΗΜΑ ΕΠΙΤΡΟΠΗΣ ΚΑΘΟΡΙΣΜΟΥ
ΟΡΙΩΝ ΑΙΓΙΑΛΟΥ - ΠΑΡΑΛΙΑΣ

1. Η καθορισθείσα οριογραμμή αιγιαλού αποτελεί το όριο των μέγιστων,πλην συνήθων αναβάσεων του χειμέριου κύματος προσαυξημένου κατά 12 μέτρα, σύμφωνα με τις διατάξεις του άρθρου 3 του Κ.Δ. 132/29 που διατηρήθηκε σε ισχύ δυνάμει του άρθρου 8 του Ν. 510/1947.
2. Οι κορυφές της πολυγωνικής οριογραμμής του αιγιαλού και της παραλίας έχουν εξαρτηθεί από το κρατικό τριγωνομετρικό δίκτυο. Οι συντεταγμένες των κορυφών αναγράφονται παραπλεύρως.
3. Επισπεύδουσα για τη χάραξη της γραμμής αιγιαλού είναι η : κα Κωστάκη Θεώνη.

ΔΙΑΓΡΑΜΜΑ ΕΝΤΟΠΙΣΜΟΥ ΠΕΡΙΟΧΗΣ ΣΕ ΚΛΙΜΑΚΑ 1: 50.000

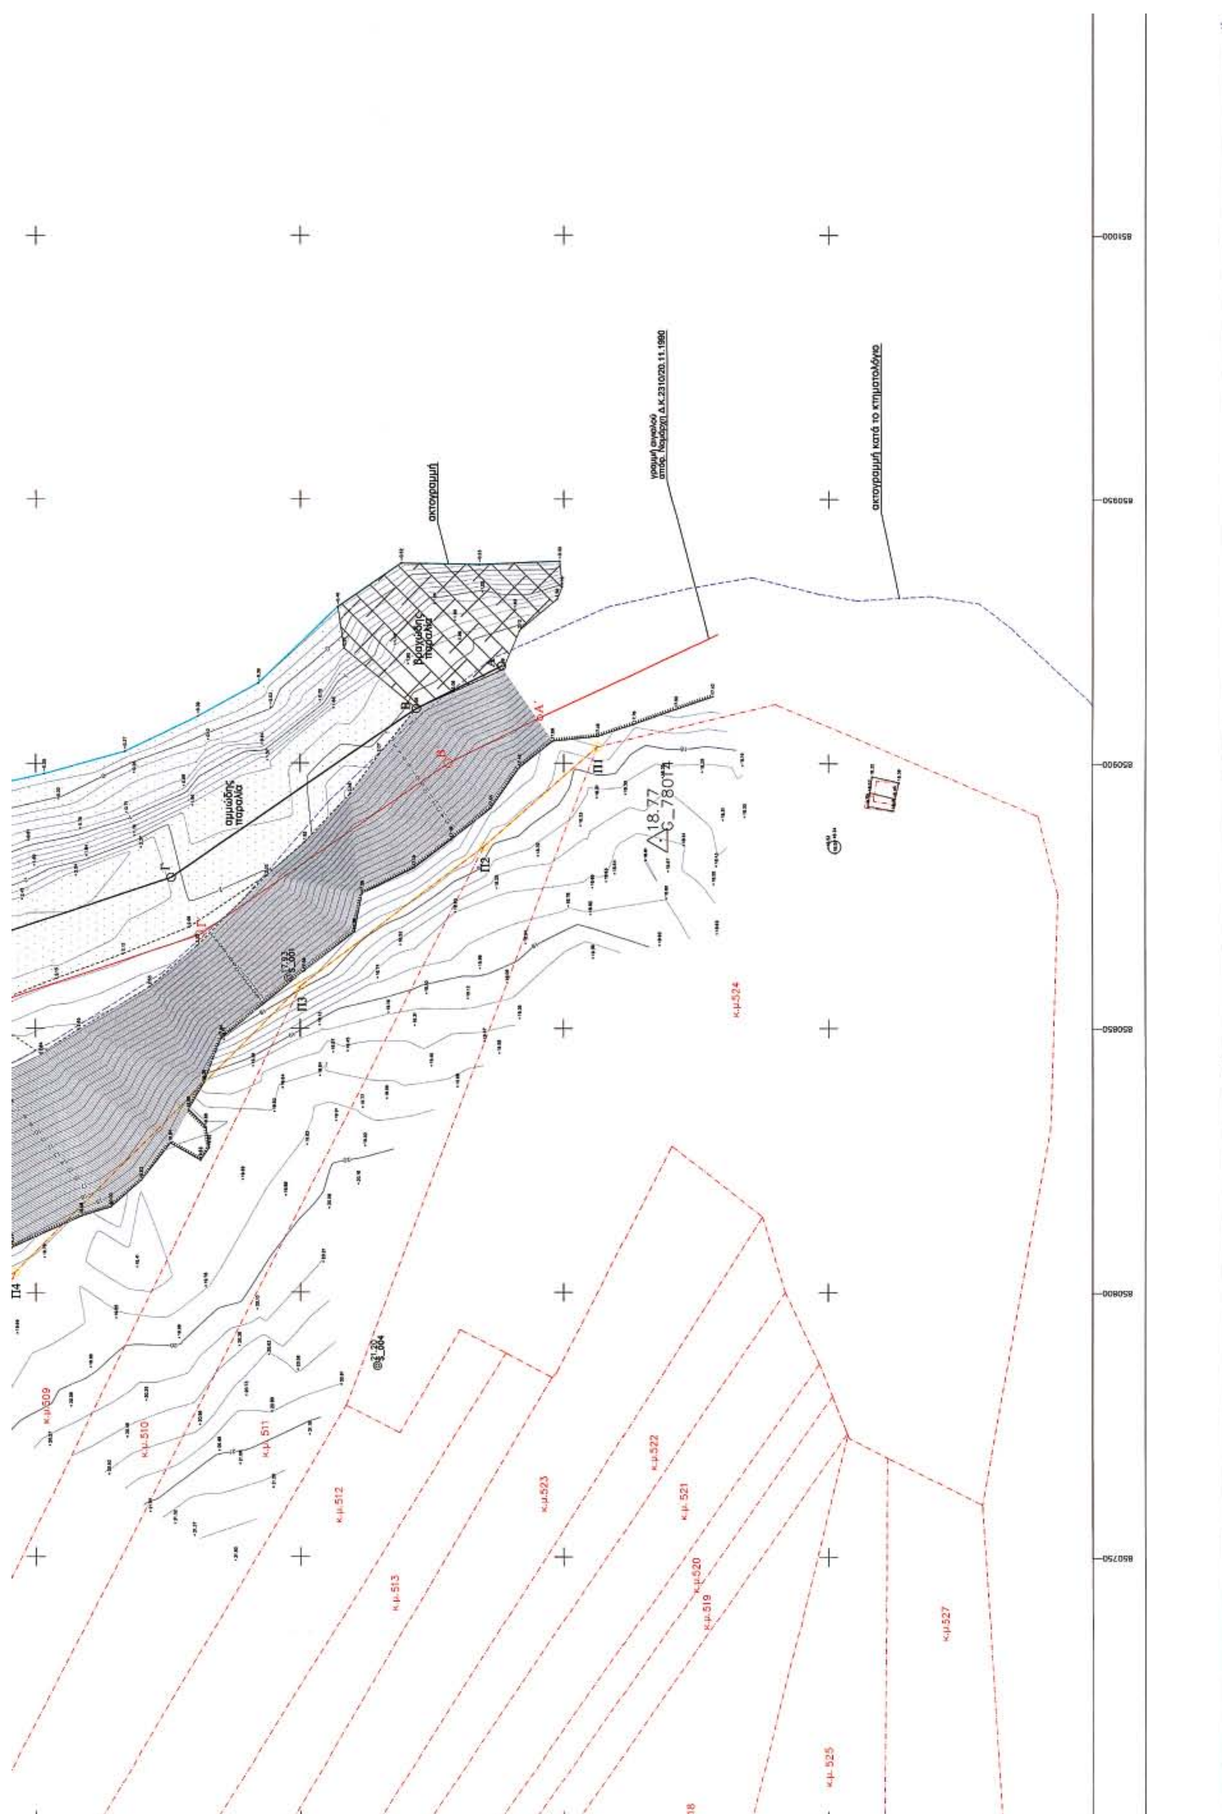
ακτογραμμή
ακτογραμμή κατά το κτηματολόγιο
αμμώδης παραλία
βραχώδης παραλία
Π1
Π2
Π3
Π4
κ.μ.509
κ.μ.510
κ.μ.511
κ.μ.512
κ.μ.513
κ.μ.519
κ.μ.520
κ.μ.521
κ.μ.522
κ.μ.523
κ.μ.524
κ.μ.525
κ.μ.527
18.77
C_78014

το κρατικό τριγωνομετρικό δίκτυο. Οι συντεταγμένες των κορυφών αναγράφονται παραπλεύρως.
3. Επισπεύδουσα για τη χάραξη της γραμμής αιγιαλού είναι η : κα Κωστάκη Θεώνη.

4. Ο καθορισμός ορίων αιγιαλού διενεργείται για πρώτη φορά στην εν λόγω περιοχή.
5. Εντός των ορίων του αιγιαλού δεν υπάρχουν τμήματα κτισμάτων.
6. ——— Μαύρη γραμμή με στοιχεία Α-Β-Γ-Δ-Ε-Ζ-Η-Θ είναι το μέγιστο χειμέριο κύμα.
7. ——— Κόκκινη γραμμή με στοιχεία Α΄-Β΄-Γ΄-Δ΄-Ε΄-Ζ΄-Η΄-Θ΄ είναι η γραμμή αιγιαλού.
8. ——— Κίτρινη γραμμή με στοιχεία Π1-Π2-Π3-Π4-Π5-Π6-Π7-Π8-Π9-Π10 είναι η γραμμή παραλίας.

9. Το παρόν σχεδιάγραμμα συνοδεύει την από 22/6/2005 έκθεση της αρμόδιας επιτροπής, την προβλεπόμενη από τις διατάξεις του άρθρου 100 του Π.Δ. 284/1988.

Ρόδος, .../.../2005
Η ΕΠΙΤΡΟΠΗ

Ο ΠΡΟΕΔΡΟΣ
ΜΠΕΑΝΤΕΚΟΣ ΔΗΜΗΤΡΙΟΣ
ΔΙΚΗΓΟΡΟΣ

ΤΑ ΜΕΛΗ
Χειράκης Η. Ιωάννης
Αγρον. Τοπογράφος Μηχανικός ΠΕΓ
Υπουργείου Οικονομίας & Οικονομικών
Αρ. Τ.Ε.Ε.: 72836

ΣΠΥΡΙΔΟΥ Η. ΒΑΣΙΛΙΚΗ

ΝΙΚ. ΦΑΡΜΑΚΙΔΗΣ
ΠΟΛ. ΜΗΧΑΝΙΚΟΣ
με Α΄ Βαθμό

ΠΙΝΑΚΑΣ ΣΥΝΤΕΤΑΓΜΕΝΩΝ ΚΟΡΥΦΩΝ ΓΡΑΜΜΗΣ ΑΙΓΙΑΛΟΥ

ΚΟΡΥΦΗ	X	Y
Α΄	850908.667	3986254.433
Β΄	850899.964	3986271.798
Γ΄	850867.619	3986319.053
Δ΄	850850.443	3986370.345
Ε΄	850848.219	3986423.241
Ζ΄	850856.906	3986477.468
Η΄	850869.268	3986505.494
Θ΄	850876.399	3986530.037

ΠΙΝΑΚΑΣ ΣΥΝΤΕΤΑΓΜΕΝΩΝ ΚΟΡΥΦΩΝ ΓΡΑΜΜΗΣ ΠΑΡΑΛΙΑΣ

ΚΟΡΥΦΗ	X	Y
Π1	850903.093	3986243.633
Π2	850884.386	3986264.977
Π3	850838.064	3986299.836
Π4	850803.790	3986353.911
Π5	850800.226	3986362.695
Π6	850790.545	3986375.603
Π7	850787.461	3986444.516
Π8	850786.155	3986473.707
Π9	850819.155	3986517.206
Π10	850855.119	3986530.686

ΤΟΠΟΓΡΑΦΙΚΟ ΔΙΑΓΡΑΜΜΑ ΚΑΘΟΡΙΣΜΟΥ ΟΡΙΩΝ ΑΙΓΙΑΛΟΥ ΚΑΙ ΠΑΡΑΛΙΑΣ

Γιώργος Ν. Χατζάκης
Αρχιτέκτων Μηχανικός

ΝΟΜΑΡΧΙΑ : ΔΩΔΕΚΑΝΗΣΟΥ
ΔΗΜΟΣ : ΝΟΤΙΑΣ ΡΟΔΟΥ
ΠΕΡΙΟΧΗ : ΑΚΡ. ΑΓΚΟΜΑΣΙ ΠΑΡΑΛΙΑ ΛΑΧΑΝΙΑΣ
ΑΡΜΟΔΙΑ ΟΙΚΟΝΟΜΙΚΗ ΕΦΟΡΙΑ : ΔΟΥ ΡΟΔΟΥ

Ρόδος 5/5/2005
ΘΕΩΡΗΘΗΚΕ

Διανομή πινακίδων

Ελέγχθηκε ως προς την ακρίβεια της αποτύπωσης
Ρόδος 5/5/2005
Ο Μηχανικός της Κτηματικής Υπηρεσίας Δωδεκανήσου
Χειράκης Η. Ιωάννης
Αγρον. & Τοπογράφος Μηχανικός Π.Γ.
Υπουργείου Οικονομίας & Οικονομικών
Αρ. Τ.Ε.Ε. 72836

ΚΛΙΜΑΚΑ ΣΧΕΔΙΑΣΗΣ 1:500
ΙΣΟΔΙΑΣΤΑΣΗ 0.20 μ.
ΕΞΑΡΤΗΣΗ ΤΡΙΓΩΝΟΜΕΤΡΙΚΟΥ, ΠΟΛΥΓΩΝΟΜΕΤΡΙΚΟΥ ΚΑΙ ΥΨΟΜΕΤΡΙΚΟΥ ΔΙΚΤΥΟΥ ΑΠΟ ΤΟ ΚΡΑΤΙΚΟ ΣΥΣΤΗΜΑ ΠΡΟΒΟΛΗΣ ΕΓΣΑ '87

ΒΕΒΑΙΩΣΗ

Βεβαιούται σύμφωνα με το άρθρο 26 του Ν.2971/2001 (ΦΕΚ 285 Α΄/19-12-2001), ότι οι κτηματολογικές μερίδες που απεικονίζονται στο παρόν με αριθμούς 275, 276, 277, 279, 347, 348, 349, 350Α, 350Β, 350, 351, 352, 353, 354, 355, 356, 357, 359, 360, 366, 380, 381, 382, 383, 384, 385, 387, 388, 389, 390, 391, 392, 393, 394, 395, 396, 397, 398, 399, 400, 401, 415, 416, 495, 496, 497, 498, 499, 500, 501, 502, 503, 504, 505, 506, 507, 508, 509, 510, 511, 512, 513, 514, 515, 516, 518, 519, 520, 521, 522, 523, 524, 525, 526, 527, 529, 530, 531, 532, 533, 534, 535, 536, 537, 538, 539, 540, 541, 542, 543, 544, 545 & 546 γαιών Λαχανιάς είναι οι κτηματολογικές μερίδες που καθορίστηκαν με τις διατάξεις του Κ.Δ. 132/1929 περί Κτηματολογικού Κανονισμού Δωδεκανήσου και είναι ορθές κατ' απόλυτη γεωμετρική θέση, σχήμα διαστάσεις και μέγεθος.

ΘΕΩΡΗΘΗΚΕ	Ελέγχθηκε ως προς την ακρίβεια της αποτύπωσης των προς την θάλασσα ορίων των ιδιοκτησιών.	ΣΥΝΤΑΞΗ ΜΕΛΕΤΗΣ

Ρόδος, Φεβρουάριος 2005

Ηλέγχθη επί τόπου επί της ακριβείας της αποτυπώσεως.


3986350
3986300
3986250
3986200
3986150
851050
851100
851150




ΑΠΟΣΠΑΣΜΑ ΚΤΗΜΑΤΟΛΟΓΙΚΟΥ ΧΑΡΤΗ ΣΕ ΚΛΙΜΑΚΑ 1: 5.000
ΕΘΝΙΚΟ ΤΥΠΟΓΡΑΦΕΙΟ
Για τεχνικούς λόγους στο σχεδιάγραμμα
έγινε σμίκρυνση κατά ποσοστό 35 %



ΔΙΑΓΡΑΜΜΑ ΕΝΤΟΠΙΣΜΟΥ ΠΕΡΙΟΧΗΣ ΣΕ ΚΛΙΜΑΚΑ 1: 5.000
ΝΗΣΟΣ
ΡΟΔΟΣ

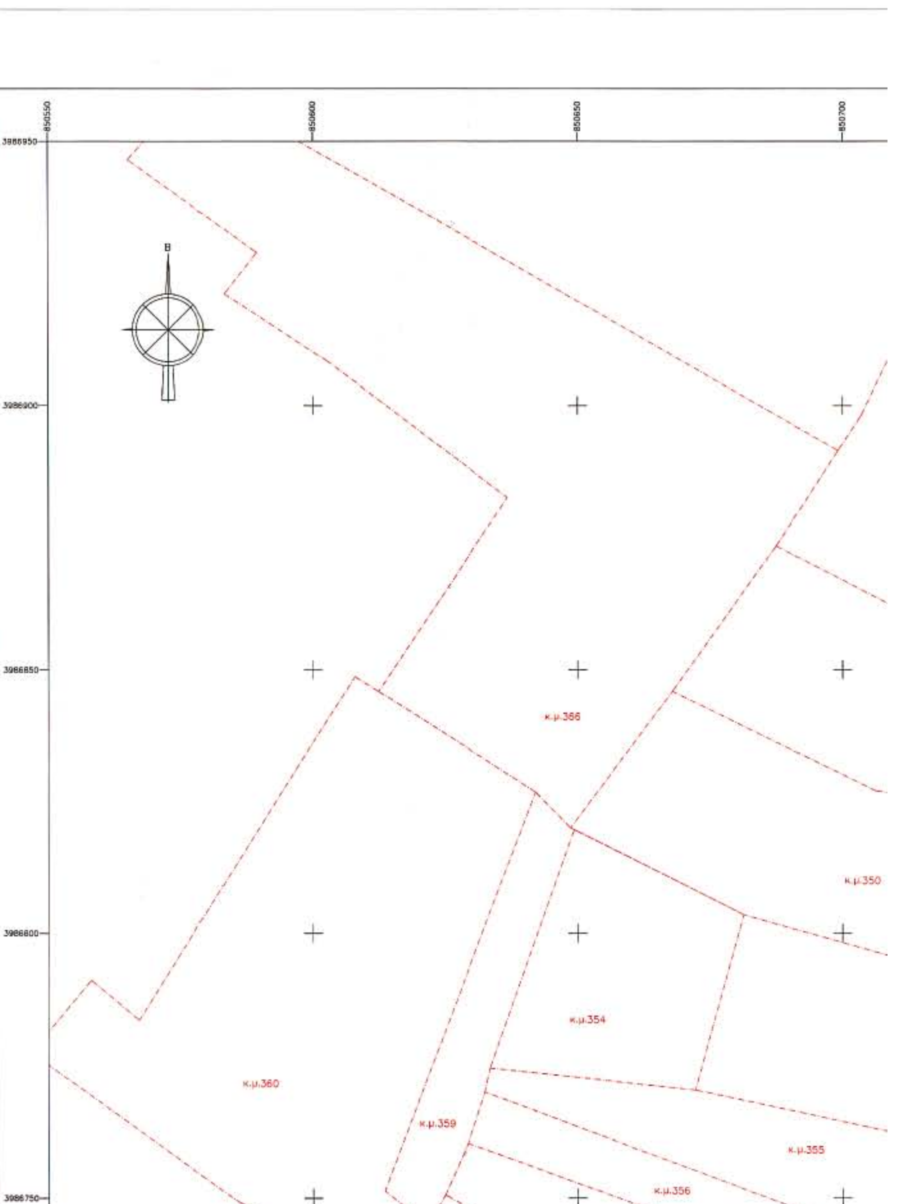

850550
850600
850650
850700
3986950
3986900
3986850
3986800
3986750
Β
κ.μ.366
κ.μ.350
κ.μ.354
κ.μ.360
κ.μ.359
κ.μ.355
κ.μ.356

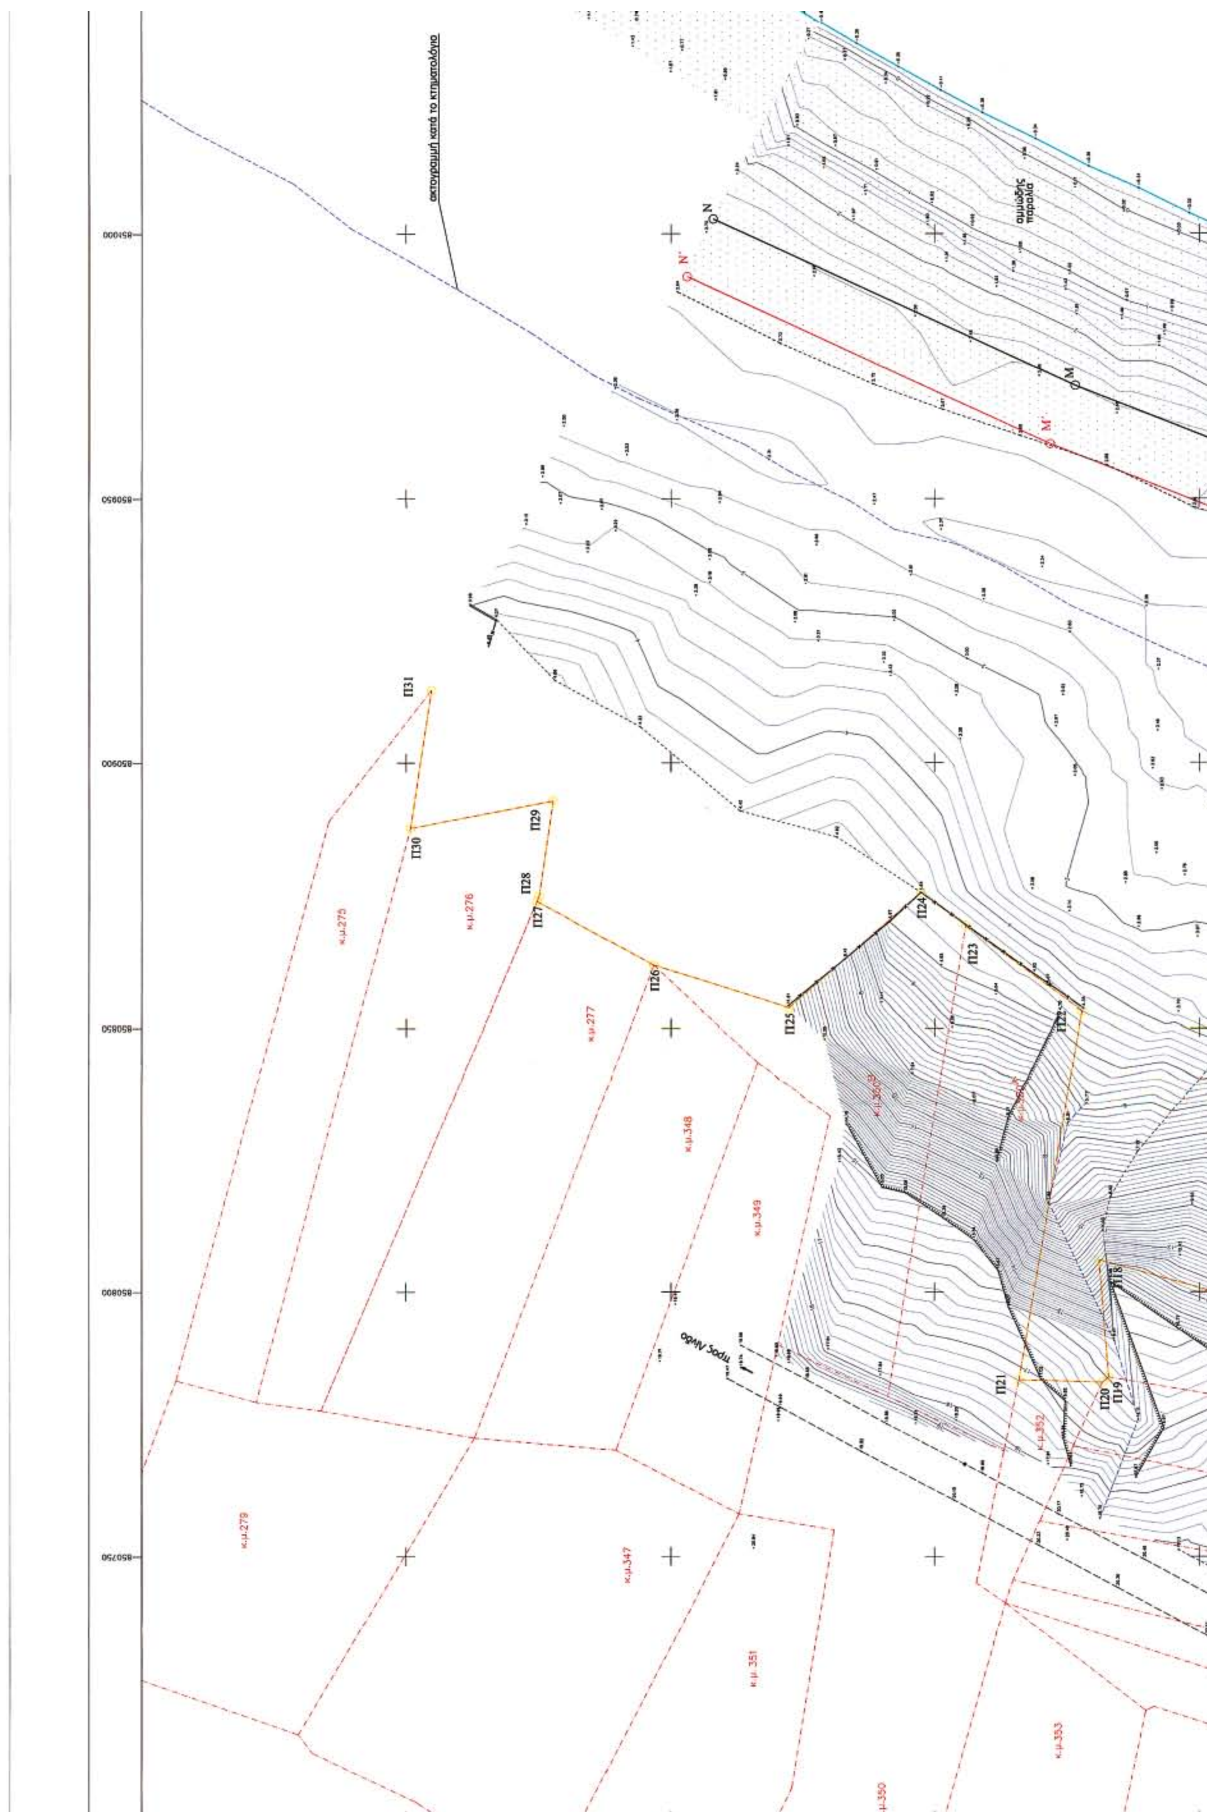
ακτογραμμή κατά το κτηματολόγιο
αμμώδης παραλία
N
N'
M
M'
Π18
Π19
Π20
Π21
Π22
Π23
Π24
Π25
Π26
Π27
Π28
Π29
Π30
Π31
κ.μ.275
κ.μ.276
κ.μ.277
κ.μ.279
κ.μ.347
κ.μ.348
κ.μ.349
κ.μ.350
κ.μ.351
κ.μ.352
κ.μ.353
851000
850950
850900
850850
850800
850750

ΠΙΝΑΚΑΣ ΝΕΟΪΔΡΥΘΕΝΤΩΝ
ΤΡΙΓΩΝΟΜΕΤΡΙΚΩΝ ΣΗΜΕΙΩΝ

ΠΙΝΑΚΑΣ ΧΡΗΣΙΜΟΠΟΙΗΘΕΝΤΩΝ
ΤΡΙΓΩΝΟΜΕΤΡΙΚΩΝ ΣΗΜΕΙΩΝ Γ.Υ.Σ.

ΣΗΜΕΙΟ		X	Y	Z
55001	Ν.ΤΕΤΡΑΠΟΛΗ	868779.720	3993795.821	24.860
78009	ΠΛΗΜΜΥΡΙ	848174.878	3982707.686	38.850
78012	ΚΑΛΑΜΑΥΚΑ	843627.368	3983429.294	189.083
78013	ΠΑΛΑΙΟΚΑΣΤΡΟΝ	841793.633	3985714.952	262.569
78014	ΑΚΡ. ΑΓΚΟΜΑΣΙ	850885.528	3986231.710	18.770
78029	ΑΡΧΙΣΤΡΑΤΗΓΟ	850876.858	3993828.386	340.402
78032	ΑΓΙΟΣ ΙΩΑΝΝΗΣ	849092.779	3995046.737	436.376

ΠΙΝΑΚΑΣ ΜΟΝΙΜΩΝ
ΠΟΛΥΓΩΝΟΜΕΤΡΙΚΩΝ ΣΗΜΕΙΩΝ

ΣΗΜΕΙΟ	X	Y	Z
S001	850859.549	3986302.257	17.934
S002	850653.227	3986579.238	22.923
S003	850833.283	3986562.040	17.281
S004	850786.028	3986285.367	21.199
S005	850767.430	3986794.249	20.265

ΥΠΟΜΝΗΜΑ

ΕΛΛΗΝΙΚΗ ΔΗΜΟΚΡΑΤΙΑ
ΥΠΟΥΡΓΕΙΟ ΔΙΚΑΙΟΣΥΝΗΣ
ΚΤΗΜΑΤΟΛΟΓΙΟ ΡΟΔΟΥ
ΡΟΔΟΣ 85100
ΤΗΛ. 22412022239

ΤΕΧΝΙΚΗ ΕΚΘΕΣΗ

Στη Ρόδο σήμερα -06-2005
Οι κάτωθι υπογεγραμένοι:
1) Χειράκης Ιωάννης, Τοπογράφος Μηχανικός Κτηματικής Υπηρεσίας Δωδ/νήσου
2) ΚΑΛΑΜΠΟΚΗΣ ΠΟΣΕΙΔΩΝΑΣ ΜΗΧΑΝΙΚΟΣ ΚΤΗΜΑΤΟΛΟΓΙΟΥ
Αφού λάβαμε υπ' όψιν την γενομένη από τον Πολιτικό Μηχανικό Βαρβάρη Παναγιώτη αποτύπωση και του ιδίου μηχανικού οριοθέτηση των κτηματολογικών μεριδών επί γενόμενης υπ' αυτού αποτυπώσεως , κατόπιν και επί τόπου αυτοψία μας, ελέγξαμε την ορθότητα των κτηματολογικών διαγραμμάτων 275, 276, 277, 279, 347, 348, 349, 350A, 350B, 350, 351, 352, 353, 354, 355, 356, 357, 359, 380, 381, 382, 383, 384, 385, 387, 388, 389, 390, 391, 392, 393, 394, 395, 396, 397, 398, 399, 400, 401, 415, 416, 495, 496, 497, 498, 499, 500, 501, 502, 503, 504, 505, 506, 507, 508, 509, 510, 511, 512, 513, 514,518, 519, 520, 521, 522, 523, 524, 525,529, 530, 531, 532, 533, 534, 535, 536, 537, 538, & 539 γαιών Λαχανιάς, βασιζόμενοι από τα σταθερά σημεία της περιοχής και διαπιστώνουμε ότι αυτή (η οριοθέτηση) εγένετο με όσο το δυνατό καλύτερο τρόπο σύμφωνα με τα τοπογραφικά δεδομένα της περιοχής.

Οι υπογγεγραμένοι

1) Χειράκης Η. Ιωάννης
Αγρον. & Τοπογράφος Μηχανικός ΠΕΓ
Υπουργείου Οικονομίας & Οικονομικών
Αρ. Μ.Ε. 78936

2) ΠΟΣΕΙΔΩΝΑΣ ΚΑΛΑΜΠΟΚΗΣ
Τχ/κος ΑΒ / ΤΕ (3)


ΥΠΟΜΝΗΜΑ ΕΠΙΤΡΟΠΗΣ ΚΑΘΟΡΙΣΜΟΥ
ΟΡΙΩΝ ΑΙΓΙΑΛΟΥ - ΠΑΡΑΛΙΑΣ

1. Η καθορισθείσα οριογραμμή αιγιαλού αποτελεί το όριο των μέγιστων,πλην συνήθων αναβάσεων του χειμέριου κύματος προσαυξημένου κατά 12 μέτρα, σύμφωνα με τις διατάξεις του άρθρου 3 του Κ.Δ. 132/29 που διατηρήθηκε σε ισχύ δυνάμει του άρθρου 8 του Ν. 510/1947.
2. Οι κορυφές της πολυγωνικής οριογραμμής του αιγιαλού και της παραλίας έχουν εξαρτηθεί από το κρατικό τριγωνομετρικό δίκτυο. Οι συντεταγμένες των κορυφών αναγράφονται παραπλεύρως.
3. Επισπεύδουσα για τη χάραξη της γραμμής αιγιαλού είναι η : κα Κωστάκη Θεώνη.

ΔΙΑΓΡΑΜΜΑ ΕΝΤΟΠΙΣΜΟΥ ΠΕΡΙΟΧΗΣ ΣΕ ΚΛΙΜΑΚΑ 1: 50.000

ΝΗΣΟΣ ΡΟΔΟΣ

ΜΕΣΟΓΕΙΟΣ ΘΑΛ

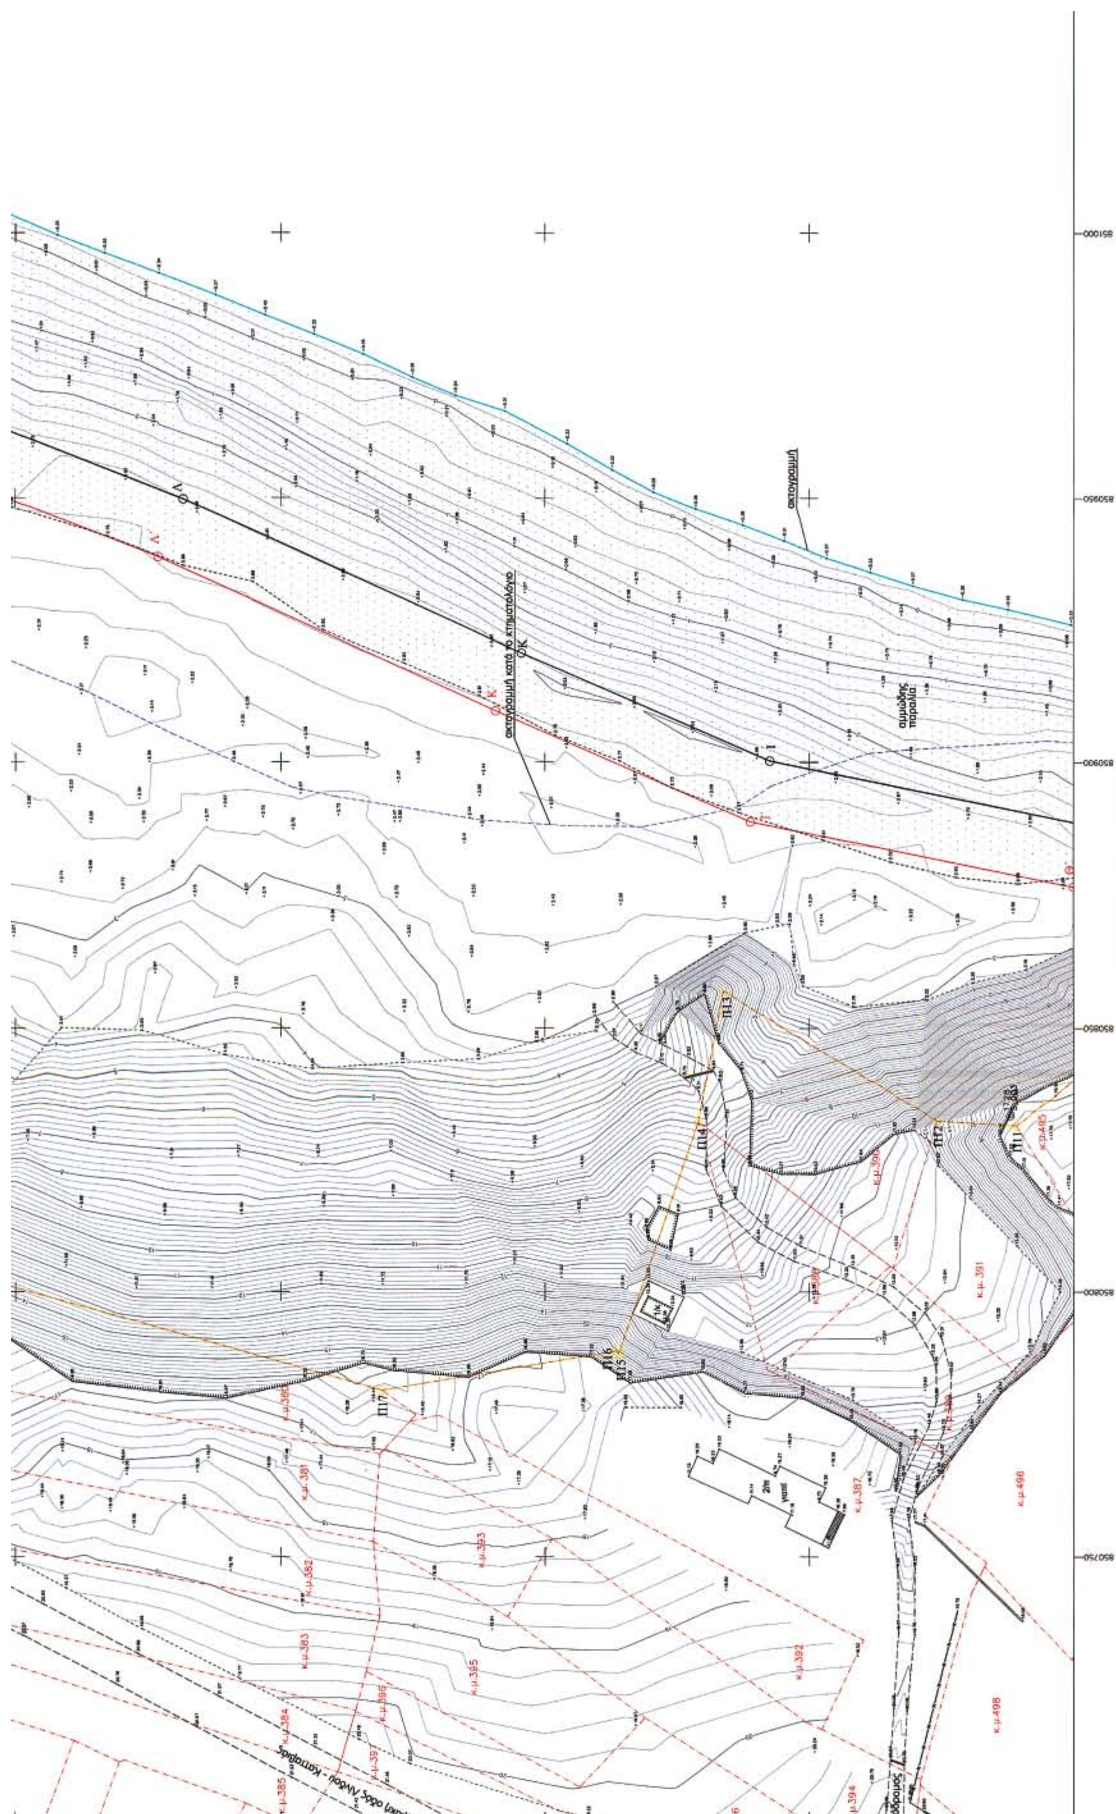
ακτογραμμή
ακτογραμμή κατά το κτηματολόγιο
αμμώδης παραλία
Π11
Π12
Π13
Π14
Π15
Π16
Π17
850750
850800
850850
850900
850950
851000

3. Επιστεύδουσα για τη χάραξη της γραμμής αιγιαλού είναι η : κα Κωστάκη Θεώνη.

4. Ο καθορισμός ορίων αιγιαλού διενεργείται για πρώτη φορά στην εν λόγω περιοχή.
5. Εντός των ορίων του αιγιαλού δεν υπάρχουν τμήματα κτισμάτων.
6. Μαύρη γραμμή με στοιχεία Θ-Ι-Κ-Λ-Μ-Ν είναι το μέγιστο χειμέριο κύμα.
7. Κόκκινη γραμμή με στοιχεία Θ'-Ι'-Κ'-Λ'-Μ'-Ν' είναι η γραμμή αιγιαλού.
8. Κίτρινη γραμμή με στοιχεία Π11-Π12-Π13-Π14-Π15-Π16-Π17-Π18-Π19-Π20-Π21-Π22-Π23-Π24-Π25-Π26-Π27-Π28-Π29-Π30 είναι η γραμμή παραλίας.

9. Το παρόν σχεδιάγραμμα συνοδεύει την από 21.6./2005 έκθεση της αρμόδιας επιτροπής, την προβλεπόμενη από τις διατάξεις του άρθρου 100 του Π.Δ. 284/1988.

Ρόδος, .../..../2005
Η ΕΠΙΤΡΟΠΗ

Ο ΠΡΟΕΔΡΟΣ

ΜΠΕΛΑΝΤΕΚΟΣ ΔΗΜΗΤΡΙΟΣ
ΔΙΕΦΟΡΙΑΚΟΣ

ΤΑ ΜΕΛΗ

Αρ. ΤΕΕ : 72838

ΝΙΚ. ΦΑΡΜΑΚΙΔΗΣ
ΠΟΛ. ΜΗΧΑΝΙΚΟΣ
με Α' βαθμό

ΤΟΠΟΓΡΑΦΙΚΟ ΔΙΑΓΡΑΜΜΑ ΚΑΘΟΡΙΣΜΟΥ ΟΡΙΩΝ ΑΙΓΙΑΛΟΥ ΚΑΙ ΠΑΡΑΛΙΑΣ

Γιώργος Ν. Χατζάκης
Αρχιτέκτων Μηχανικός

ΝΟΜΑΡΧΙΑ : ΔΩΔΕΚΑΝΗΣΟΥ
ΔΗΜΟΣ : ΝΟΤΙΑΣ ΡΟΔΟΥ
ΠΕΡΙΟΧΗ : ΑΚΡ. ΑΓΚΟΜΑΣΙ ΠΑΡΑΛΙΑ ΛΑΧΑΝΙΑΣ
ΑΡΜΟΔΙΑ ΟΙΚΟΝΟΜΙΚΗ ΕΦΟΡΙΑ : ΔΟΥ ΡΟΔΟΥ

Διανομή πινακίδων
1
2

Ρόδος 5/5/05

ΕΦΟΡΙΑΚΟΣ ΔΕΪΑ

Ελέγχθηκε ως προς την ακρίβεια της αποτύπωσης
Ρόδος 5-5-2005
Ο Μηχανικός της Κτηματικής Υπηρεσίας Δωδεκανήσου

Αρ. ΤΕΕ : 72838

ΚΛΙΜΑΚΑ ΣΧΕΔΙΑΣΗΣ 1:500
ΙΣΟΔΙΑΣΤΑΣΗ 0.20 μ.
ΕΞΑΡΤΗΣΗ ΤΡΙΓΩΝΟΜΕΤΡΙΚΟΥ, ΠΟΛΥΓΩΝΟΜΕΤΡΙΚΟΥ ΚΑΙ ΥΨΟΜΕΤΡΙΚΟΥ ΔΙΚΤΥΟΥ ΑΠΟ ΤΟ ΚΡΑΤΙΚΟ ΣΥΣΤΗΜΑ ΠΡΟΒΟΛΗΣ ΕΓΣΑ '87

ΘΕΩΡΗΘΗΚΕ

Ελέγχθηκε ως προς την ακρίβεια της αποτύπωσης των προς την θάλασσα ορίων των ιδιοκτησιών.

ΣΥΝΤΑΞΗ ΜΕΛΕΤΗΣ

Ρόδος, Φεβρουάριος 2005

ΠΙΝΑΚΑΣ ΣΥΝΤΕΤΑΓΜΕΝΩΝ ΚΟΡΥΦΩΝ ΓΡΑΜΜΗΣ ΑΙΓΙΑΛΟΥ

ΚΟΡΥΦΗ	X	Y
Θ'	850876.399	3986550.037
Ι'	850888.727	3986611.047
Κ'	850909.634	3986659.314
Λ'	850938.712	3986723.179
Μ'	850960.333	3986778.144
Ν'	850991.880	3986846.948

ΠΙΝΑΚΑΣ ΣΥΝΤΕΤΑΓΜΕΝΩΝ ΚΟΡΥΦΩΝ ΓΡΑΜΜΗΣ ΠΑΡΑΛΙΑΣ

ΚΟΡΥΦΗ	X	Y
Π11	850831.265	3986580.882
Π12	850832.240	3986575.858
Π13	850856.862	3986636.169
Π14	850831.960	3986620.971
Π15	850788.423	3986636.003
Π16	850788.822	3986636.563
Π17	850781.379	3986680.828
Π18	850806.104	3986768.915
Π19	850783.875	3986767.068
Π20	850782.881	3986768.259
Π21	850783.371	3986784.064
Π22	850853.169	3986772.149
Π23	850869.230	3986794.104
Π24	850875.414	3986802.557
Π25	850853.773	3986827.575
Π26	850861.766	3986853.263
Π27	850873.767	3986875.277
Π28	850874.806	3986874.837
Π29	850892.785	3986872.207
Π30	850887.637	3986899.162
Π31	850913.720	3986895.137

ΒΕΒΑΙΩΣΗ

Βεβαιούται σύμφωνα με το άρθρο 26 του Ν.2971/2001 (ΦΕΚ 285 Α'/19-12-2001), ότι οι κτηματολογικές μερίδες που απεικονίζονται στο παρόν με αριθμούς 275, 276, 277, 279, 347, 348, 349, 350Α, 350Β, 350, 351, 352, 353, 354, 355, 356, 357, 359, 360, 366, 380, 381, 382, 383, 384, 385, 387, 388, 389, 390, 391, 392, 393, 394, 395, 396, 397, 398, 399, 400, 401, 415, 416, 495, 496, 497, 498, 499, 500, 501, 502, 503, 504, 505, 506, 507, 508, 509, 510, 511, 512, 513, 514, 515, 516, 518, 519, 520, 521, 522, 523, 524, 525, 526, 527, 529, 530, 531, 532, 533, 534, 535, 536, 537, 538, 539, 540, 541, 542, 543, 544, 545 & 546 γαιών Λαχανιάς είναι οι κτηματολογικές μερίδες που καθορίστηκαν με τις διατάξεις του Κ.Δ. 132/1929 περί Κτηματολογικού Κανονισμού Δωδεκανήσου και είναι ορθές κατ' απόλυτη γεωμετρική θέση, σχήμα διαστάσεις και μέγεθος.

Ηλέγχθη επί τόπου επί της ακριβείας της αποτυπώσεως.

3986750
3986700
3986650
3986600
3986550
851050
851100
851150